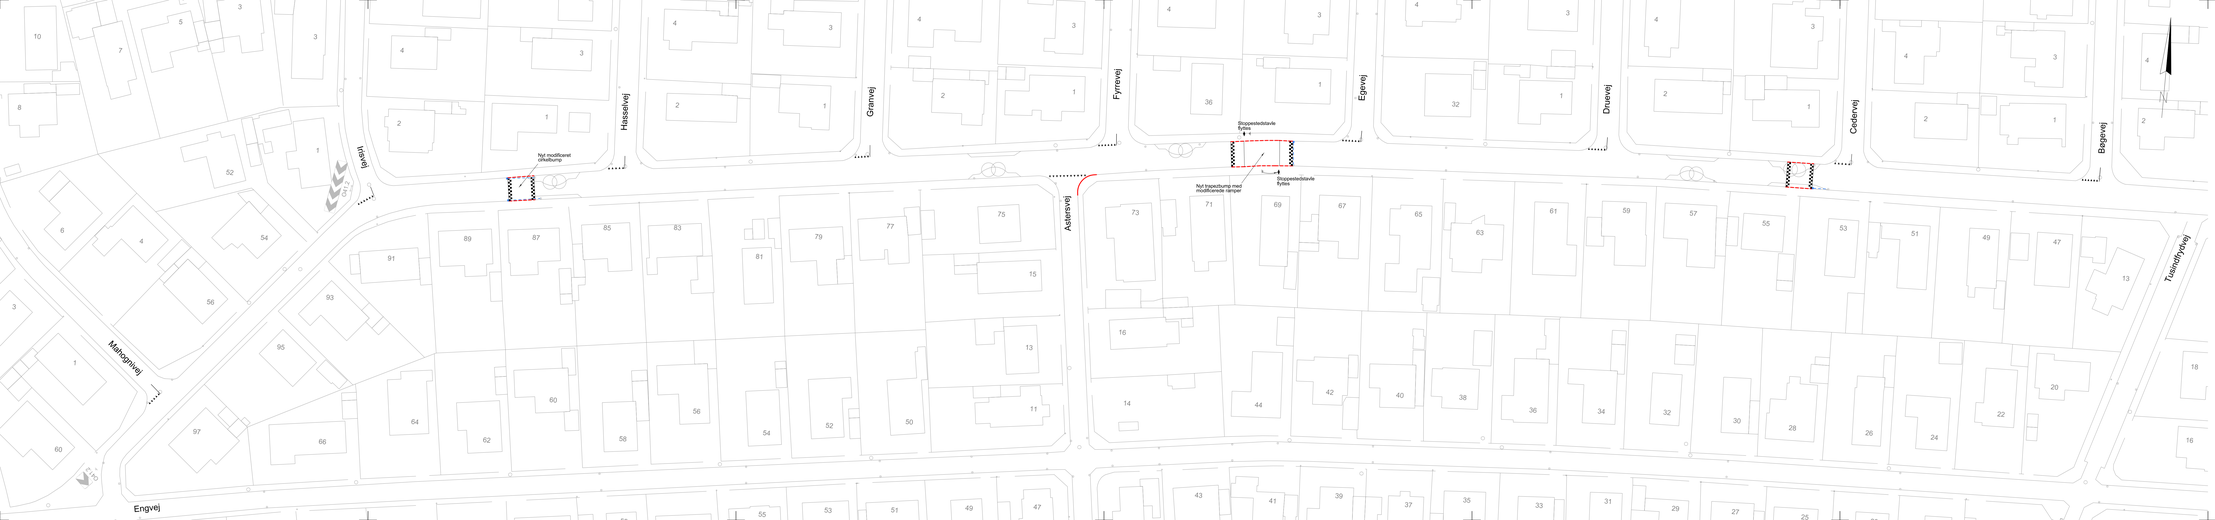

C_1_1100

NOTE:

Eksisterende forhold er nedtonede

SIGNATURER:

- Ny granitfaskantsten
- Regulering af kantsten (brosten)
- Ny vejbrænd (snydebrænd) tilsluttes eksisterende vejbrænd
- Ny afstribning
- Eksisterende færdselstavle, som bibeholdes

FORELØBIGT TRYK 24.09.2015

Projekt: EGEDAL KOMMUNE
ØRNEBJERGVEJ

Tekst: Ørnebjergvej vest
Geometri-, afvandings- og afmærkningsplan

Tegningsnr.: C_1_1100

Rev.:

Projektnr.: 1004189 Udført: NGE Kontrol: HSL Godkendt: LEH Mål: 1:500 Dato:

MOE A/S
Buddingevej 272
DK - 2860 Søborg
T: +45 4457 6000
CVR nr.: 64 04 56 28
www.moe.dk

FB: J:\1003\5003\1004189\5B Design\04-03 MC\05-03-10 Arbejd\C_1_1100.dgn