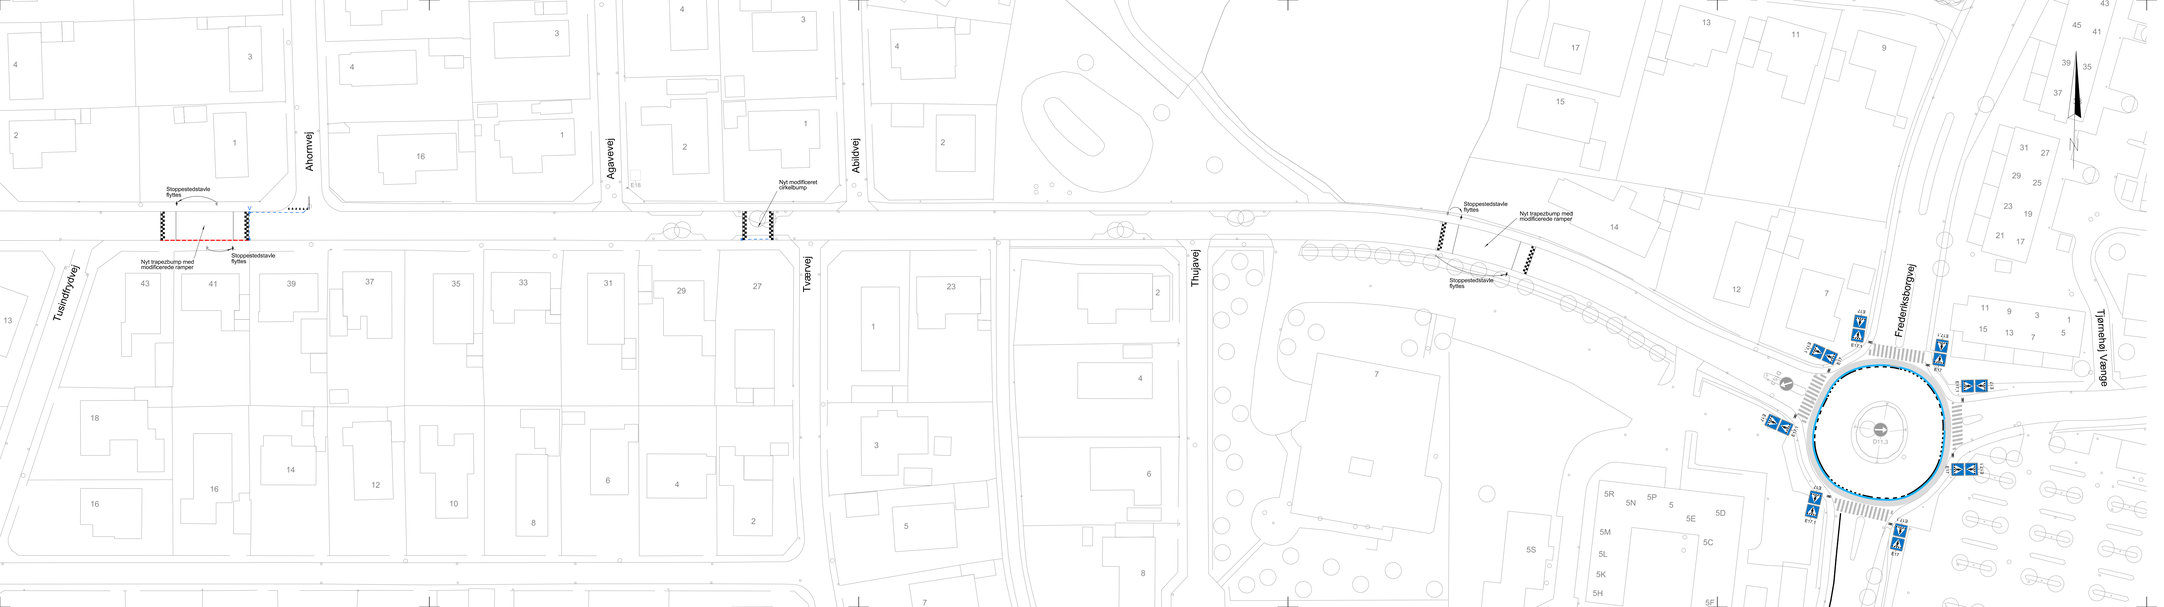


C_1_1101

NOTE:

Eksisterende forhold er nedtonede

SIGNATURER:

- Ny granitfaskantsten
- Regulering af kantsten (brosten)
- Ny vejbrønd (snydebrønd) tilsluttes eksisterende eller ny vejbrønd
- Ny vejbrønd (sandfangsbrønd) tilsluttes spildevandsbrønd
- Ny afslibning
- Eksisterende færdselstavle, som bibeholdes
- Nye færdselstavler
- Supplerende afmærkning, blåt cykelfelt

FORELØBIGT TRYK 24.09.2015

Projekt: EGEDAL KOMMUNE
ØRNEBJERGVEJ

Tekst: Ørnebjergvej vest
Geometri og afmærkningsplan

Tegningsnr.: C_1_1101

Rev.:

Projektnr.: 1004189 Udført: NGE Kontrol: HSL Godkendt: LEH Mål: 1:500 Dato:

MOE A/S
Buddingevej 272
DK - 2860 Søborg
T: +45 4457 6000
CVR nr.: 64 04 56 28
www.moe.dk

Fil: J:\1003000\1004189\06 Dwg\06-03 MICO\6-03-10 Ankep\C_1_1101.dgn