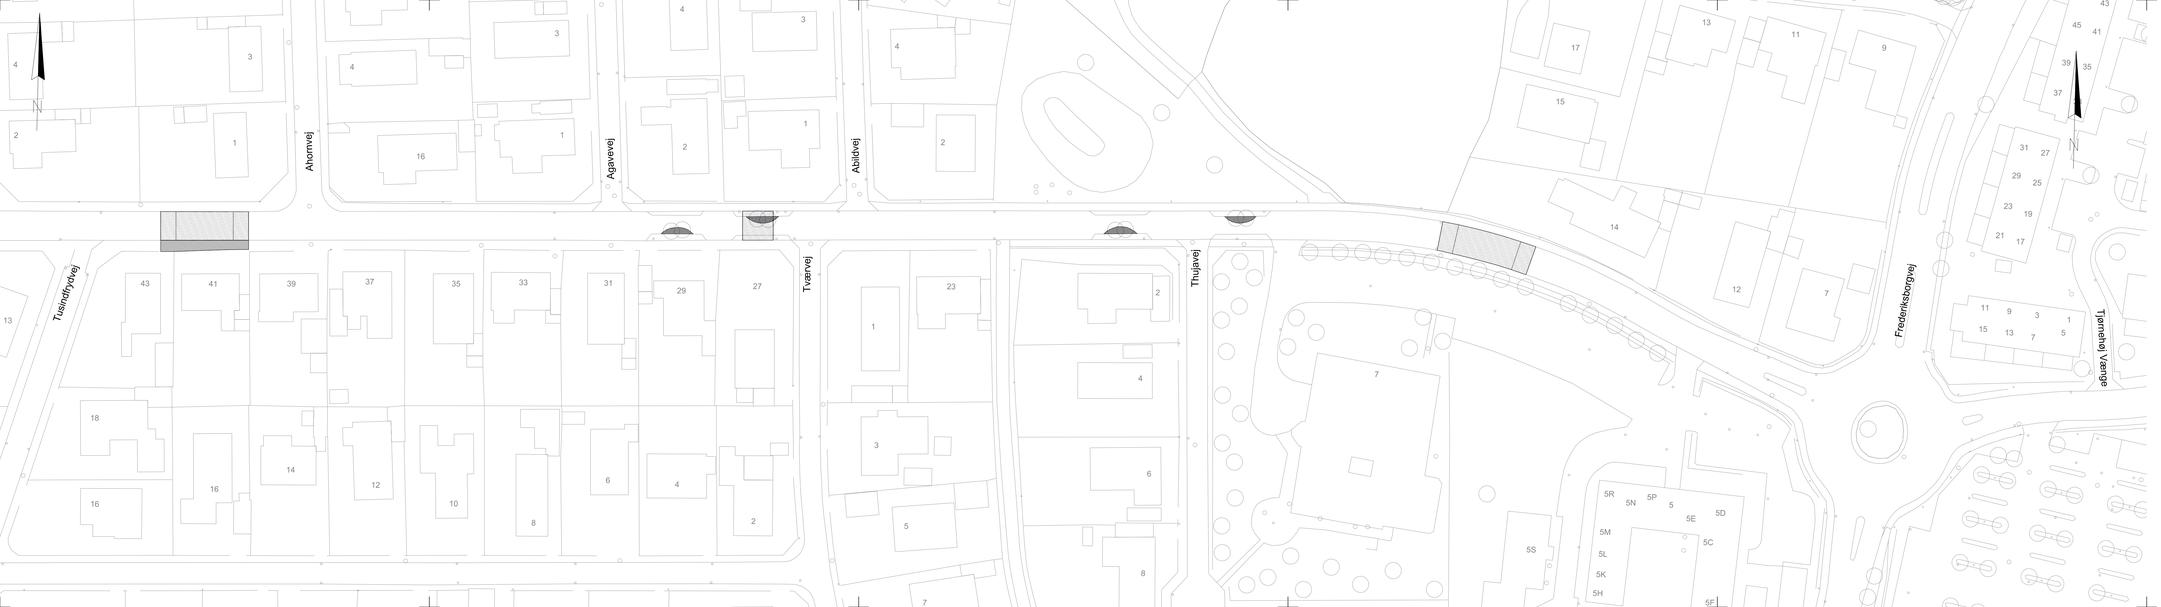

C_1_1121

NOTE:

Eksisterende forhold er nedtonede

SIGNATURER:

- Ny kørebane
- Nyt trapezbump / modificeret cirkelbump
- Regulering af fortov

FORELØBIGT TRYK 24.09.2015

Projekt: EGEDAL KOMMUNE
ØRNEBJERGVEJ

Tekst: Ørnebjegvej øst
Belægningsplan

Tegningsnr.: C_1_1121

Rev.:

Projektnr.: 1004189 Udført: LGJ Kontrol: HSL Godkendt: LEH Mål: 1:500 Dato:

MOE A/S
Buddingvej 272
DK - 2860 Søborg
T: +45 4457 6000
CVR nr.: 64 04 56 28
www.moe.dk

Fil: J:\100\30000\1004189\06 Dwg\06-03 MKO\6-03-10 Anlæg\C_1_1121.dgn