

Nord



Der forventes 25-30 transporter  
gennemsnitligt per dag for mellemdeponering  
af opgraved jord.

Derudover er der materiale oplag og kørsel  
af dette ud til det opgravede område.  
Dette vil være 15-20 læs per dag.

Dette er estimater og placeringen  
af materialer er vejledende

Opbevaringsplads - 4000m<sup>2</sup>



Ny vej - 1300m<sup>2</sup>



Email: jansen@shmail.com - Tlf. 41 60 76 87

Adresse: Bøgevej 40B, Ølstykke

Emne: Situationsplan

Matrikel nr.: 8a


Tegn. nr.: 01

Tegnet af: SFJ

Dato: 29/09-2024

Mål: 1 : 500

Revision: 1

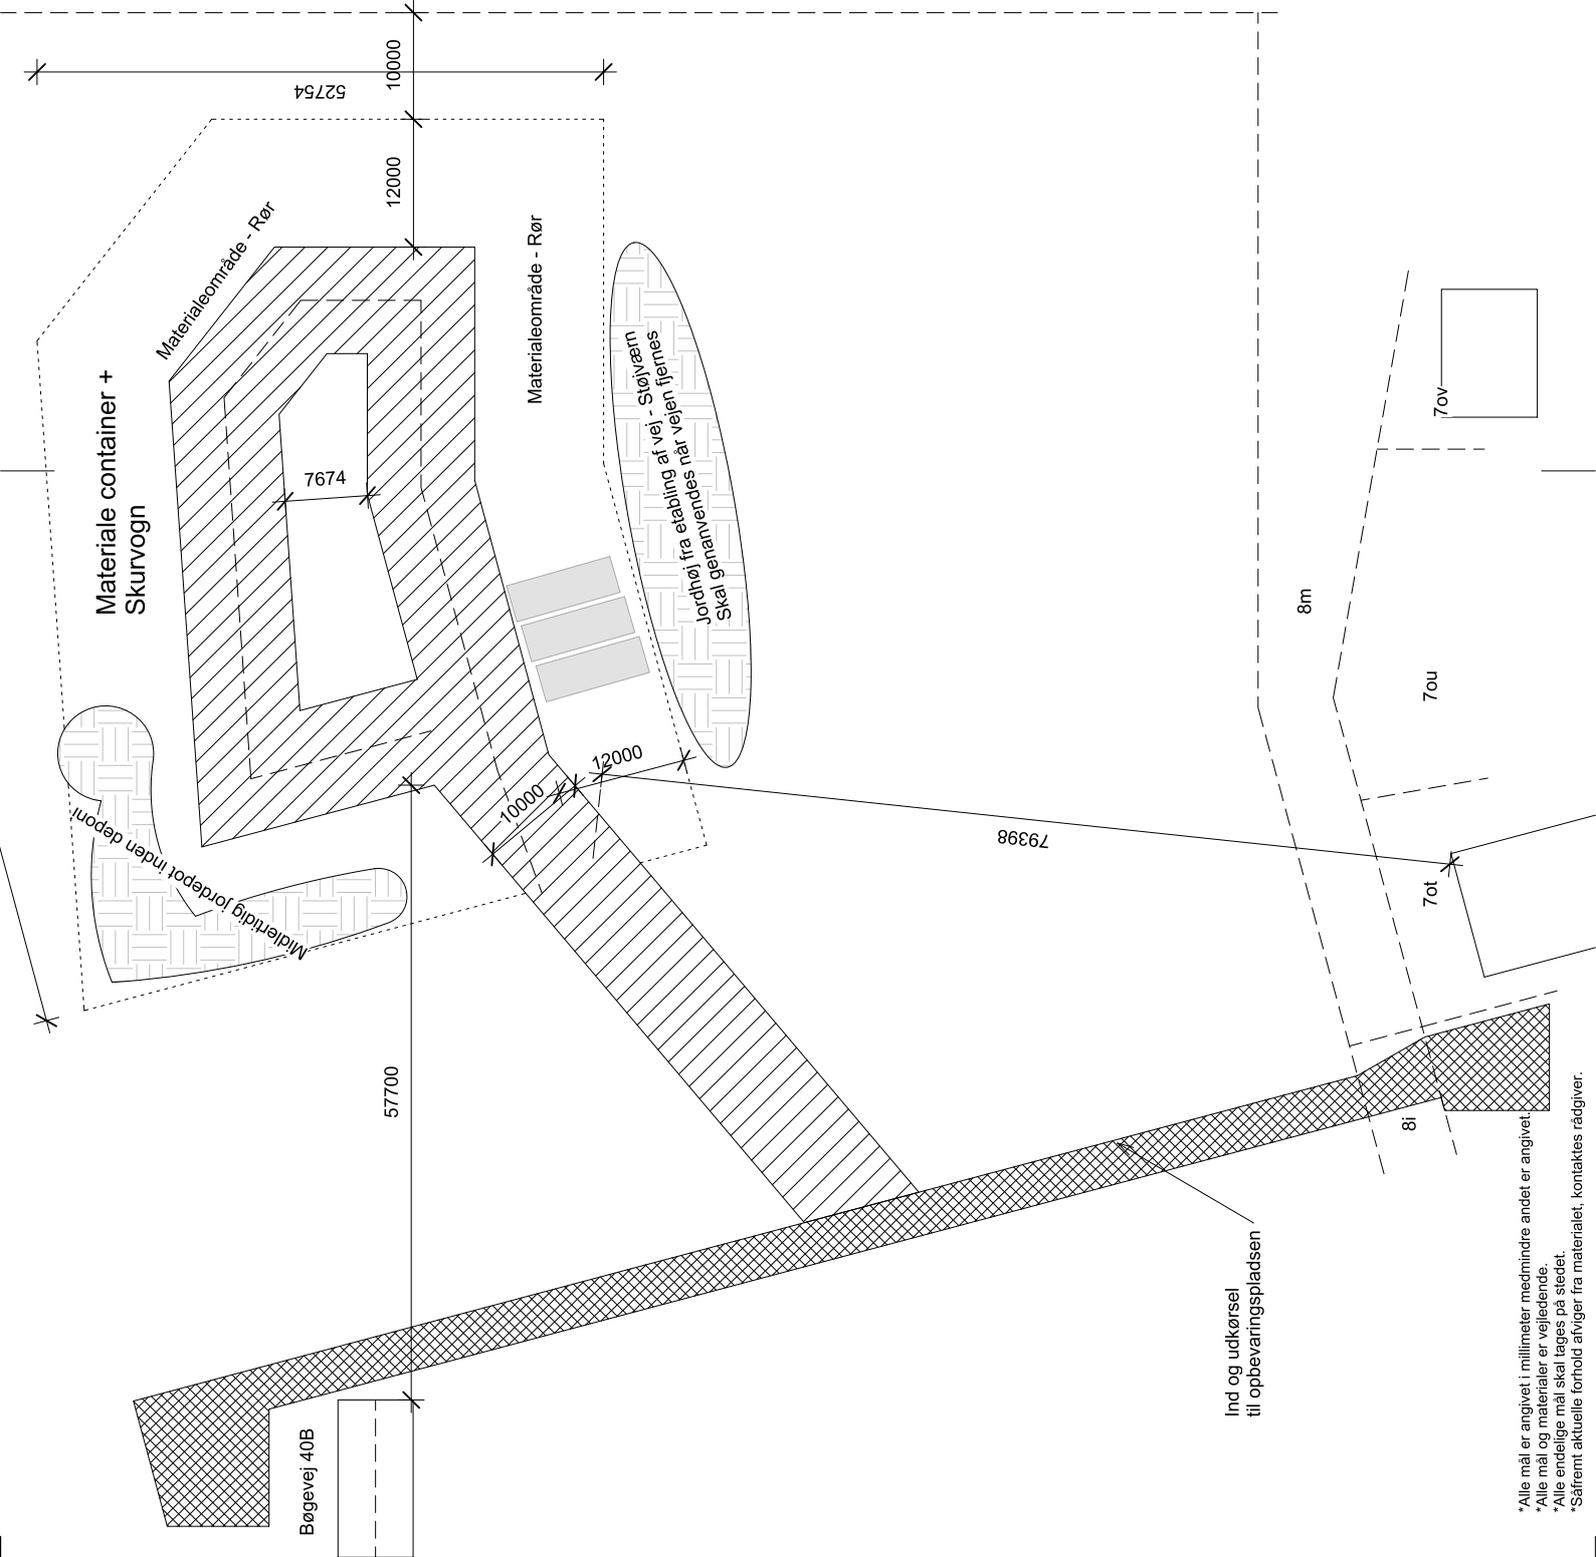

\*Alle mål er angivet i millimeter medmindre andet er angivet.  
 \*Alle mål og materialer er vejledende.  
 \*Alle endelige mål skal tages på stedet.  
 \*Såfremt aktuelle forhold afviger fra materialet, kontaktes rådgiver.